



PROJECT	:	Groessen Bloesemgaarde
OMSCHRIJVING	:	begane grond (type J1s)
BOUWNUMMER(S)	:	36
SCHAAL	:	1 : 50
DATUM	:	03-09-2024




PROJECT	:	Groessen Bloesemgaarde
OMSCHRIJVING	:	eerste verdieping (type J1s)
BOUWNUMMER(S)	:	36
SCHAAL	:	1 : 50
DATUM	:	03-09-2024

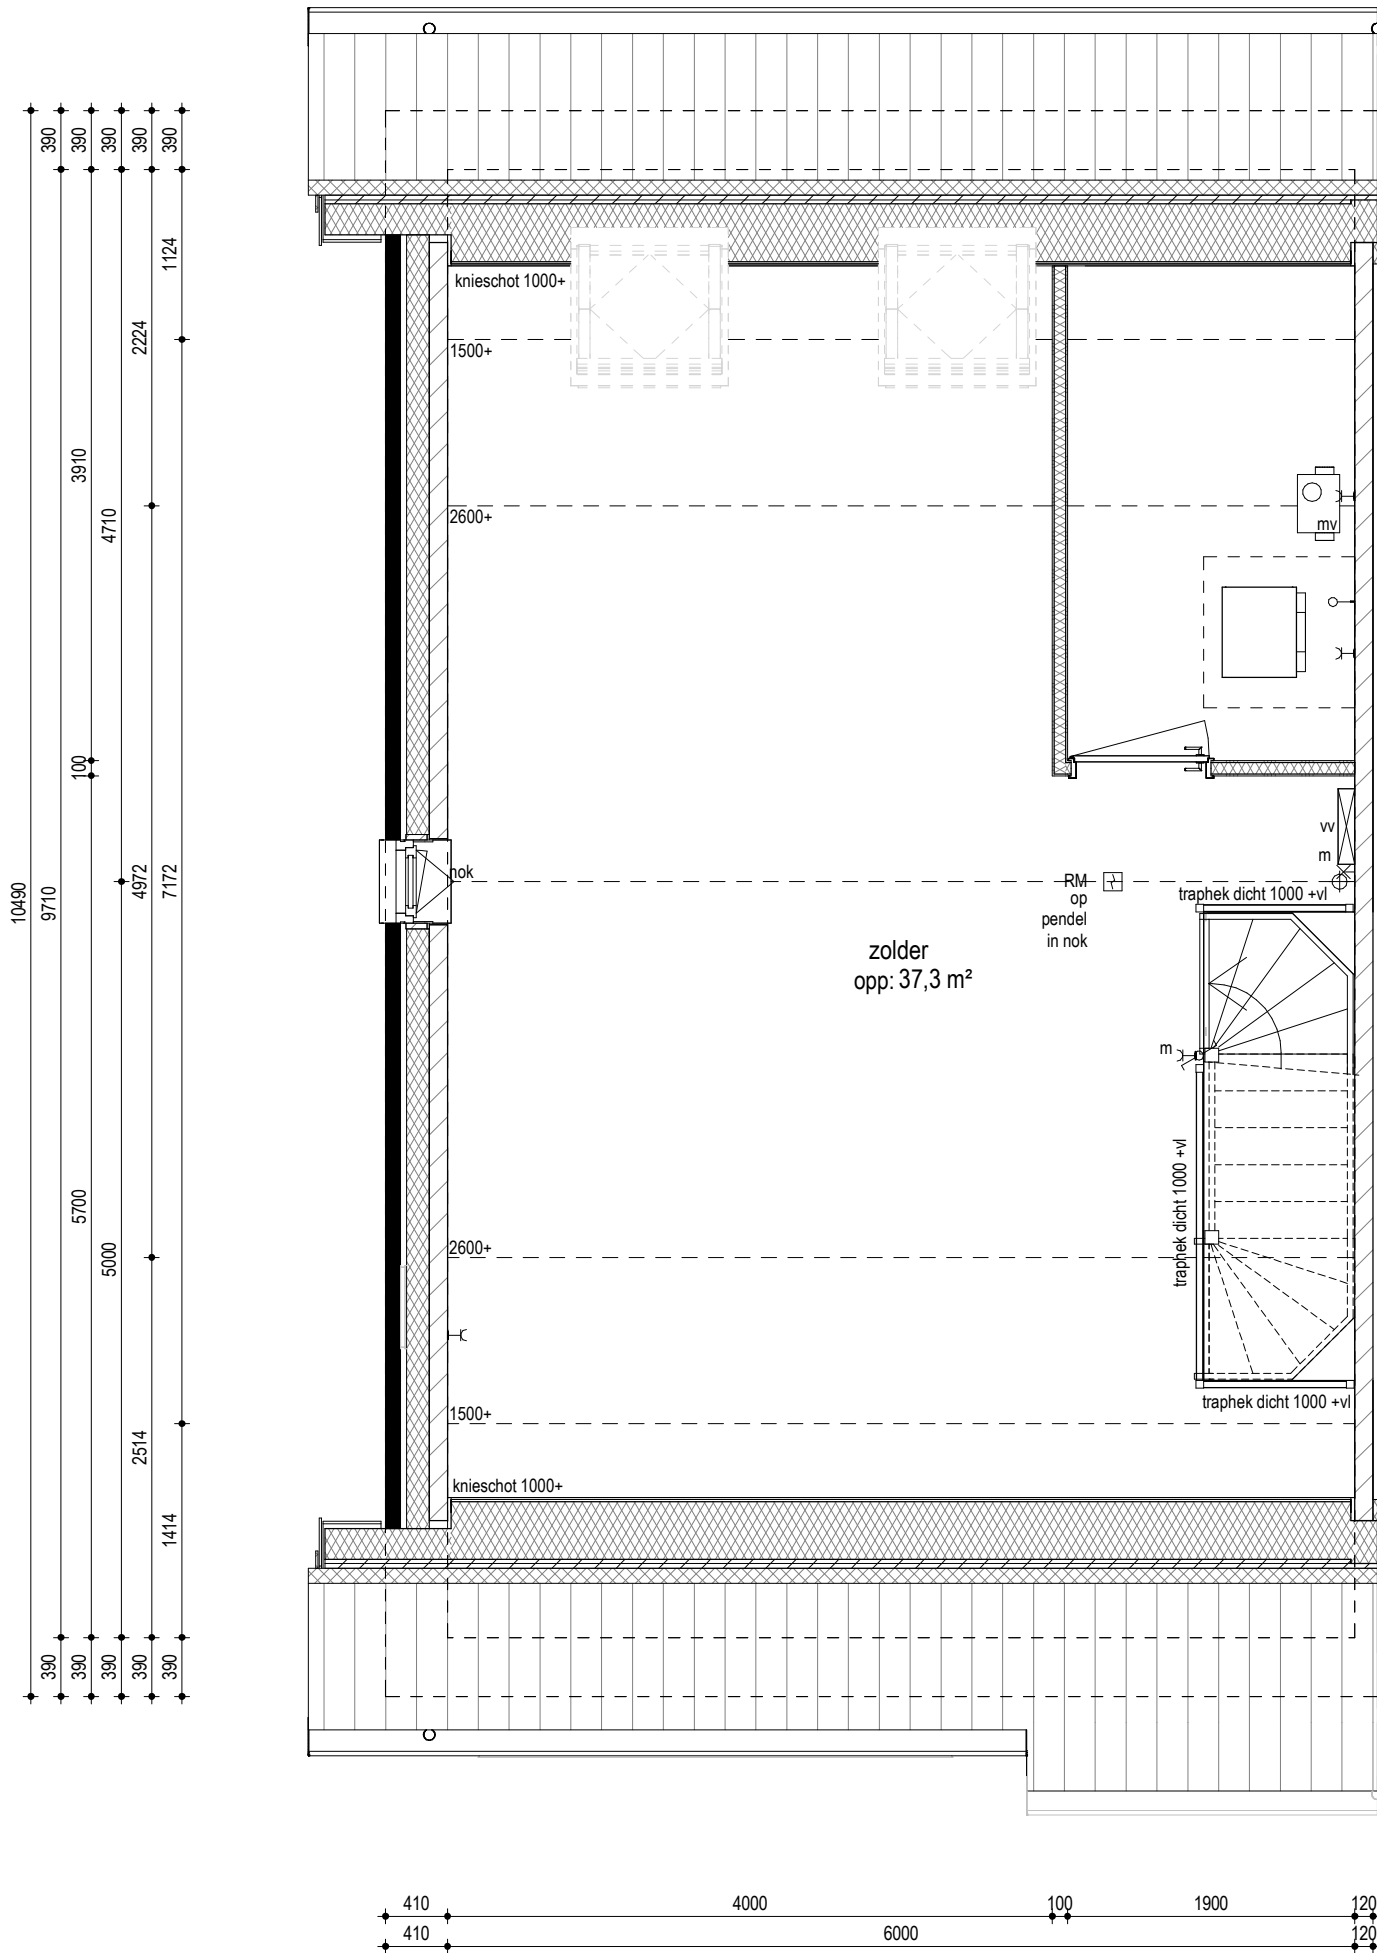


Vorgevel
 1 : 100

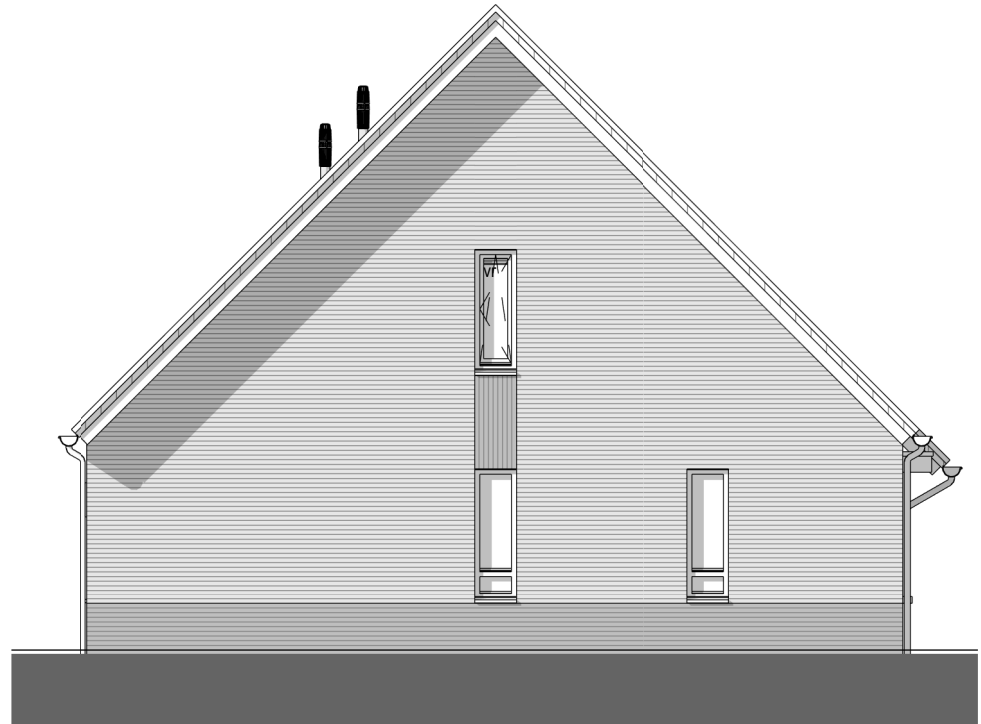

Linker gevel
 1 : 100

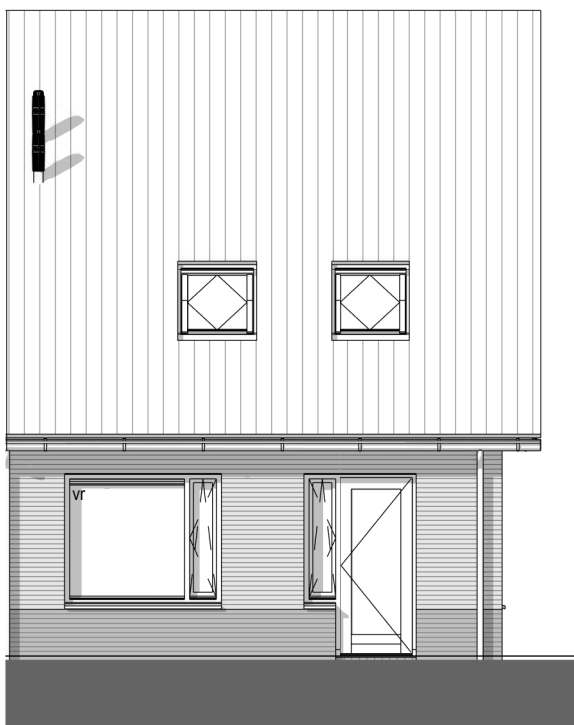

Achtergevel
 1 : 100

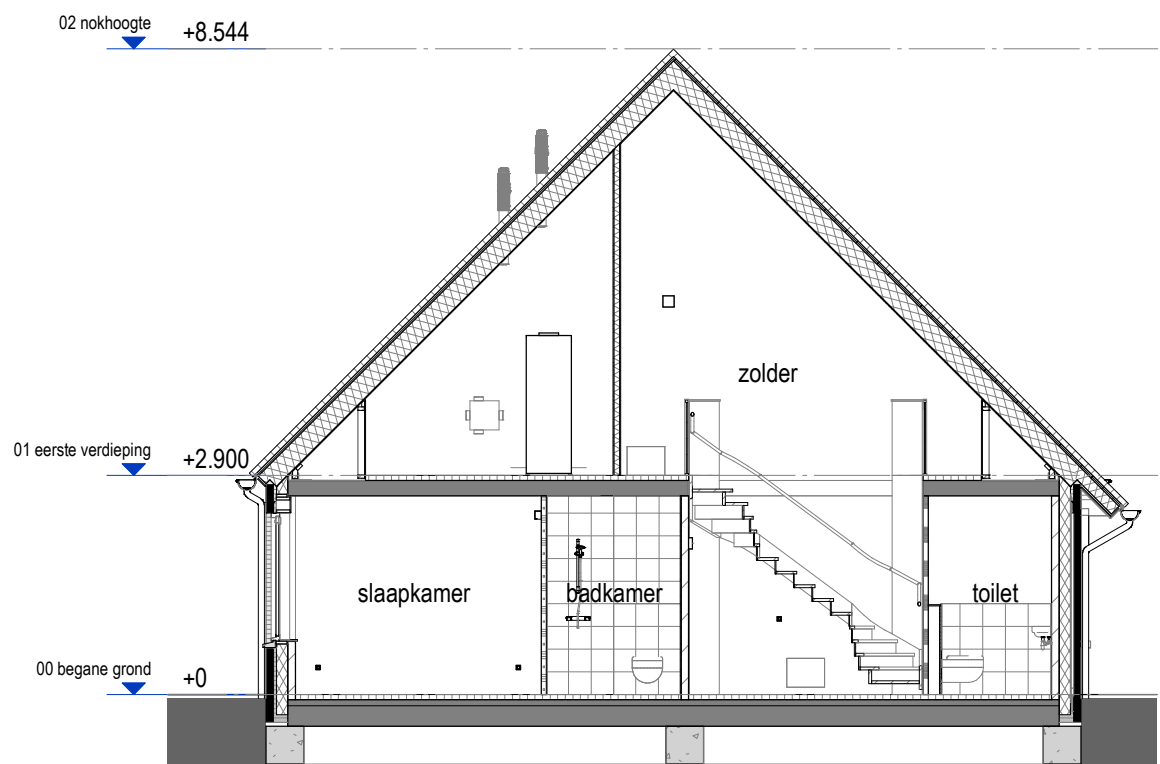

Doorsnede
 1 : 100