




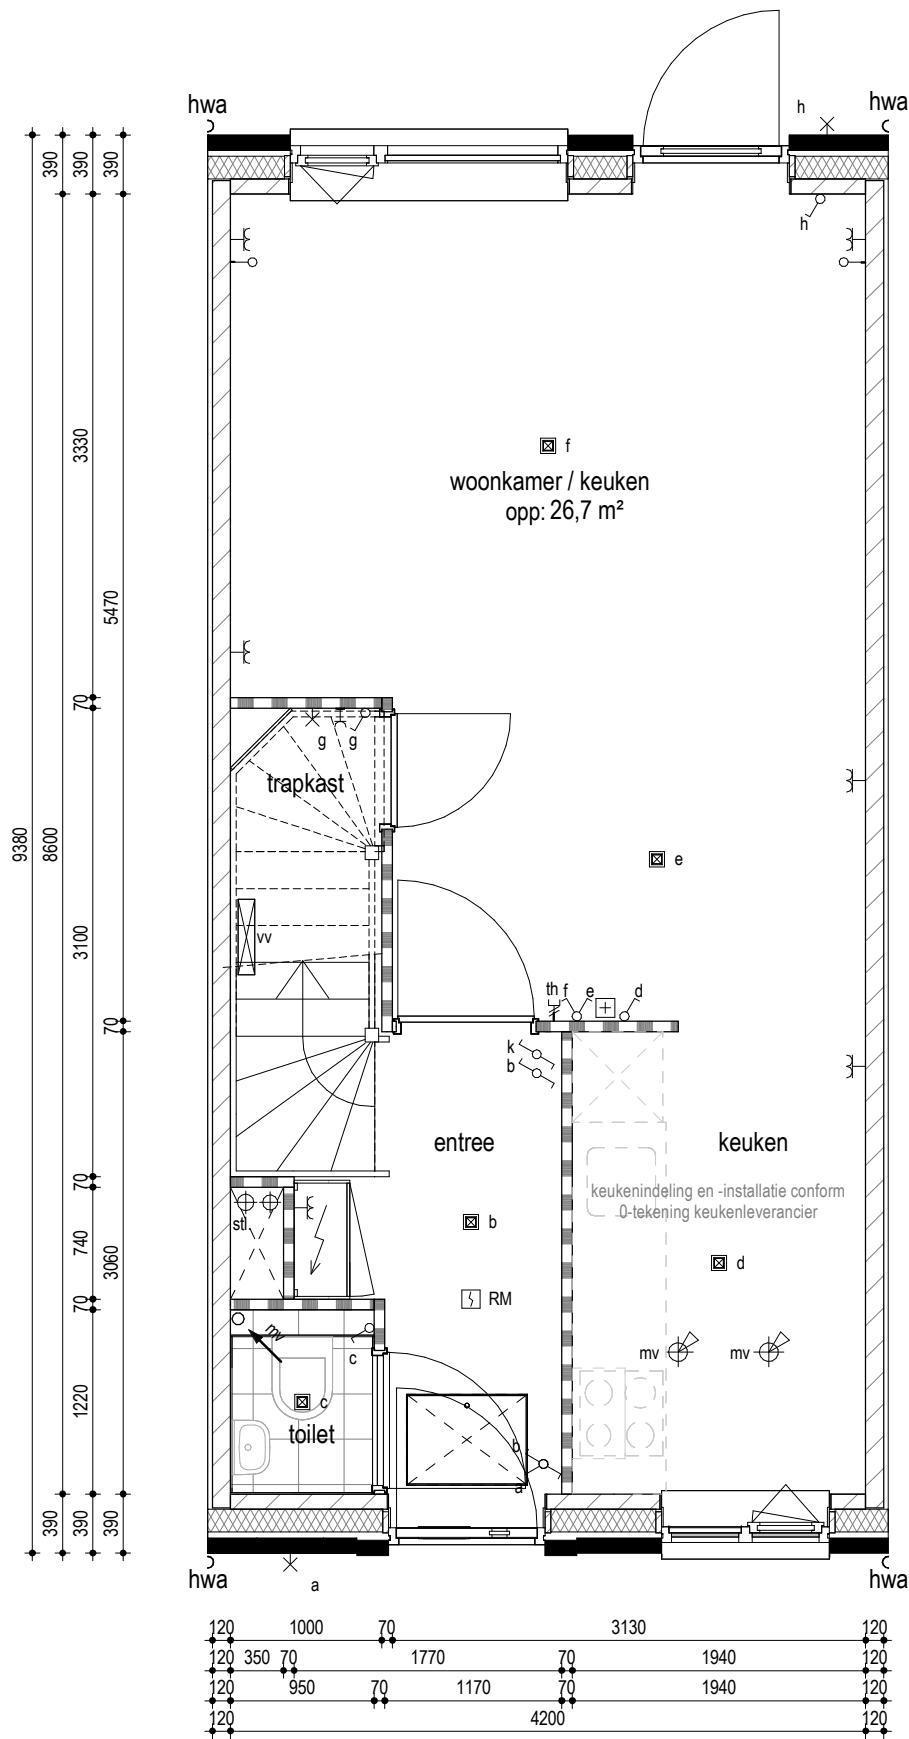

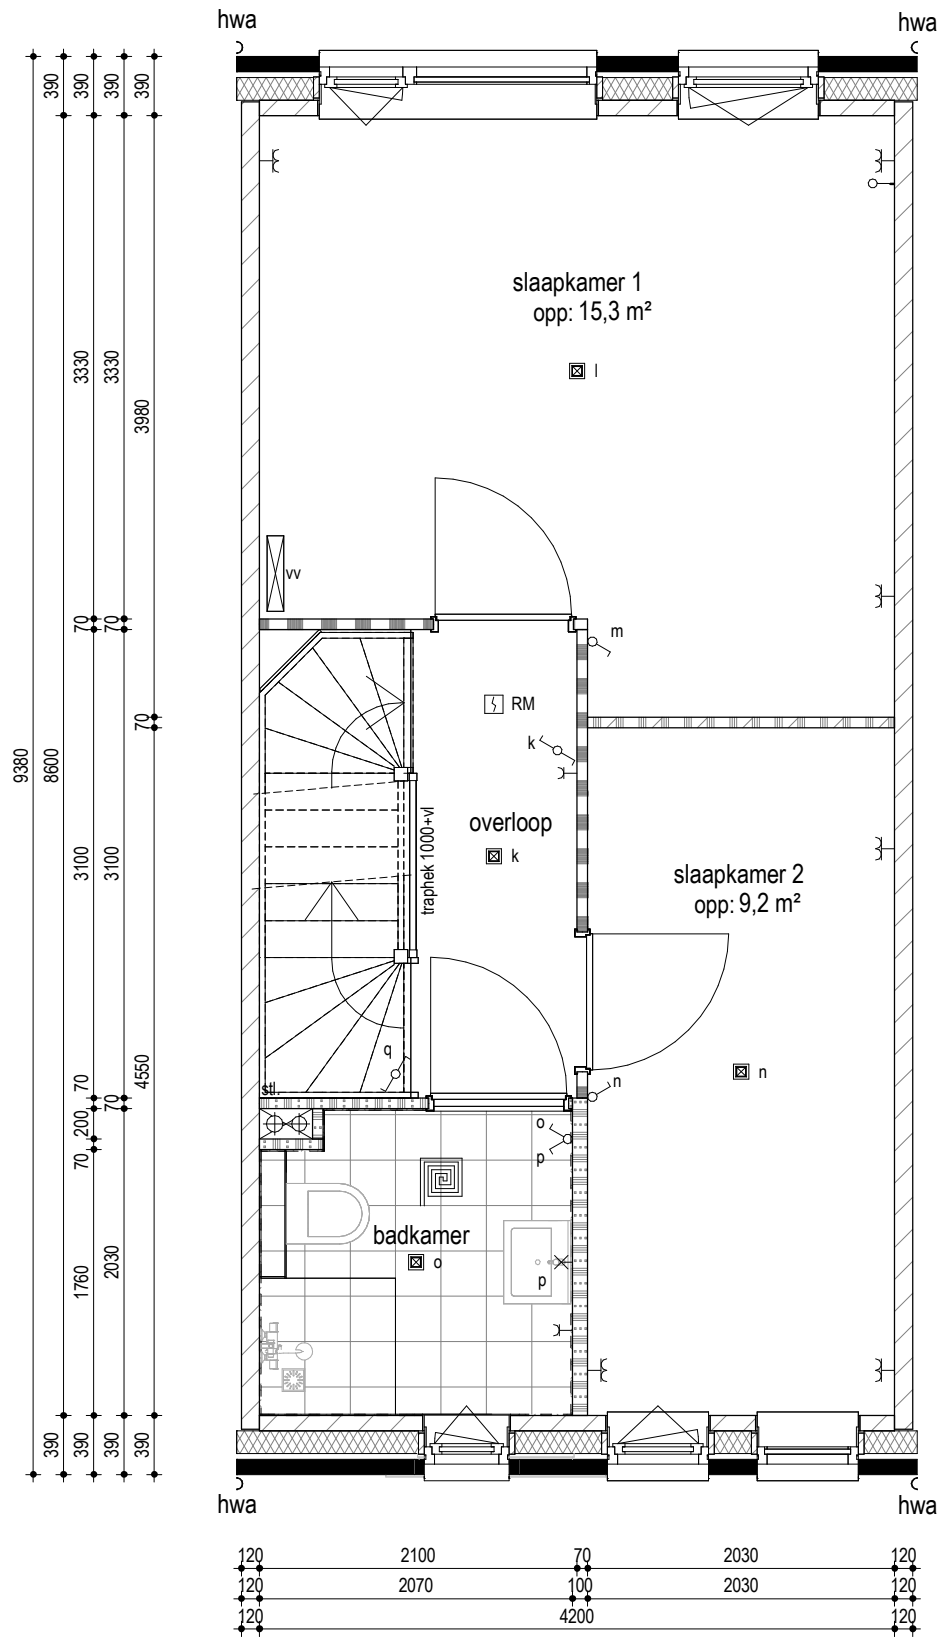

PROJECT :
OMSCHRIJVING :
BOUWNUMMER(S) :
SCHAAL :
DATUM :

Groessen Bloesemgaarde
eerste verdieping (type G1)
21 en 40
1 : 50
03-09-2024

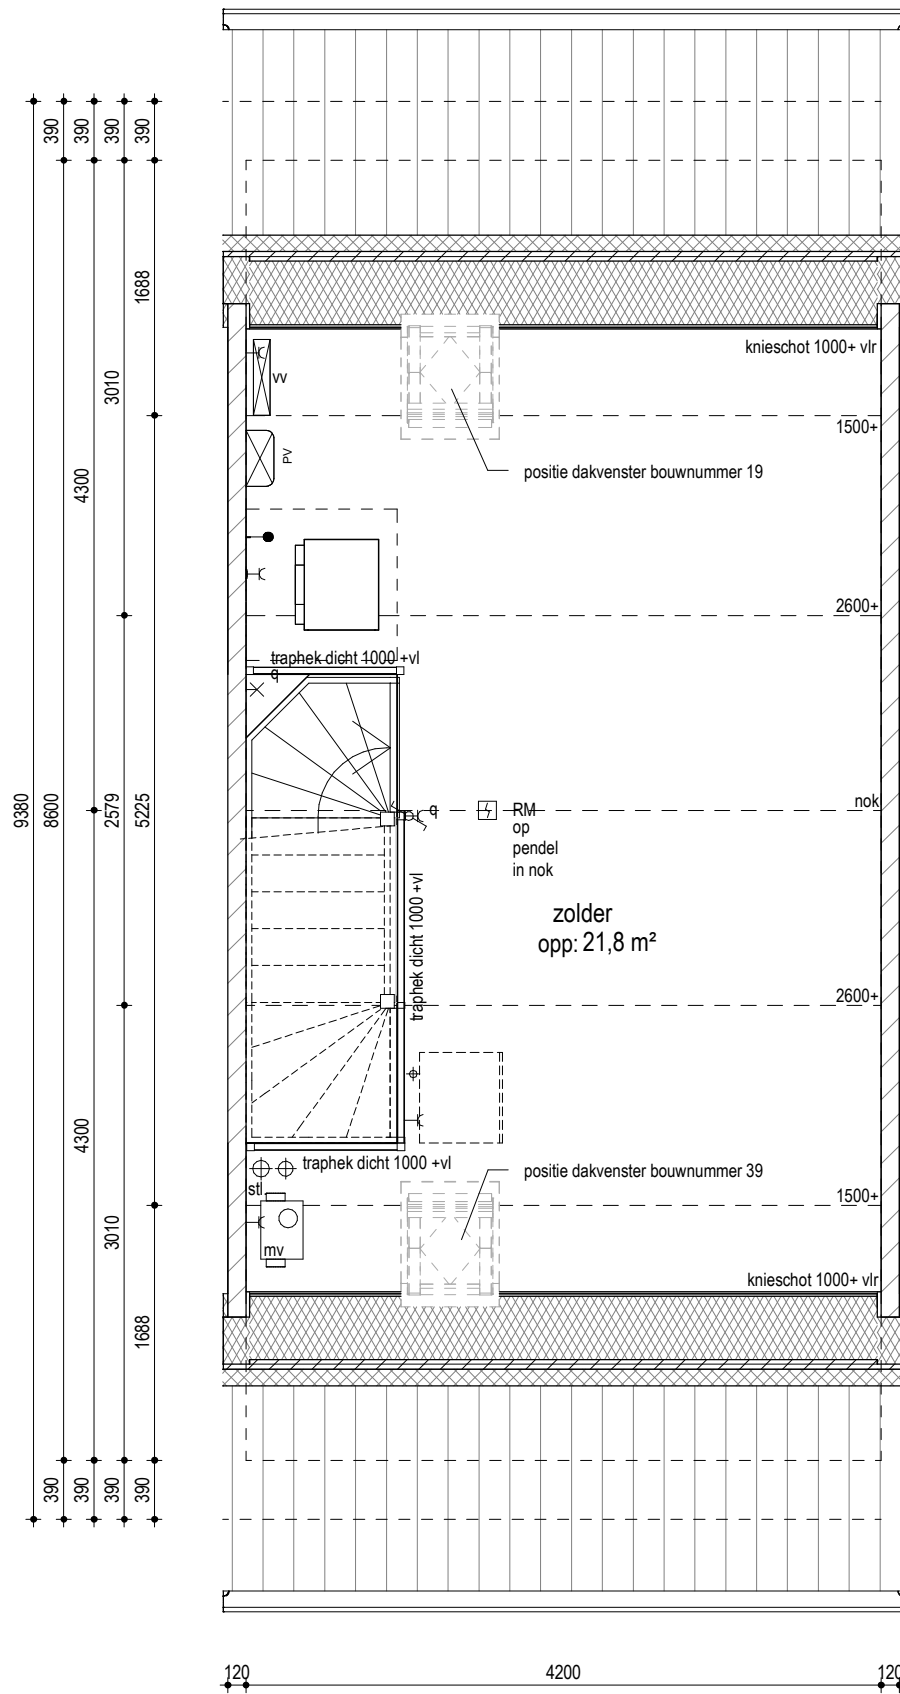


PROJECT :
OMSCHRIJVING :
BOUWNUMMER(S) :
SCHAAL :
DATUM :


Groessen Bloesemgaarde
tweede verdieping (type G1)
21 en 40
1 : 50
03-09-2024



Voorgevel
1 : 100

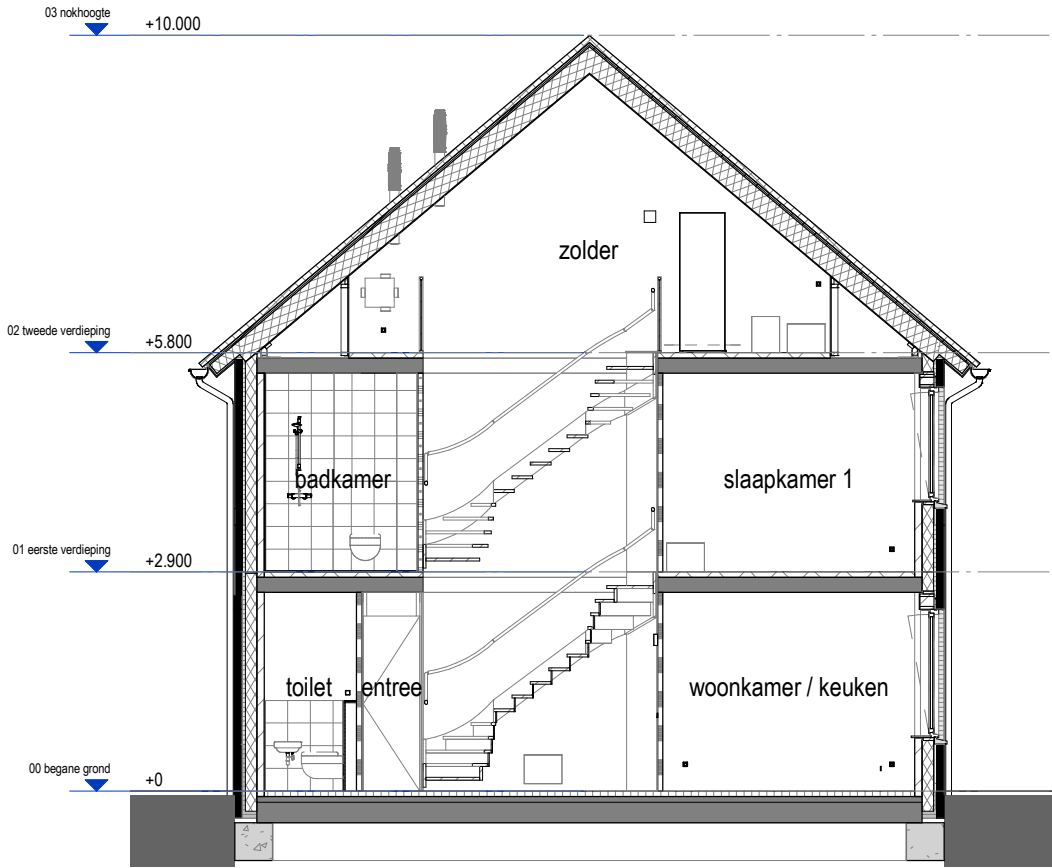

Doorsnede
1 : 100

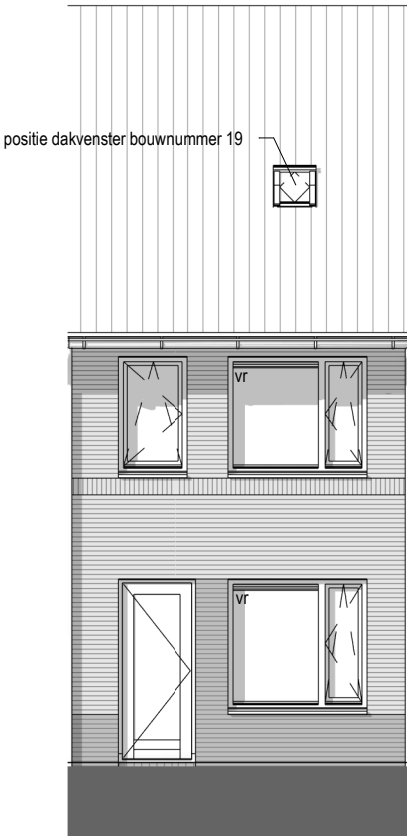

Achtergevel
1 : 100

PROJECT	:	Groessen Bloesemgaarde
OMSCHRIJVING	:	gevelaanzichten en doorsnede (type G1)
BOUWNUMMER(S)	:	19 en 39
SCHAAL	:	1 : 100
DATUM	:	03-09-2024